


Detail-Nr.	05-06-050
Konstruktionsart	zweischalige Außenwand
Gewerk	Dach
Beschreibung	Ortgangsanschluss, Sparren- oder Pfettendach
Variante	mit Zwischensparrendämmung, an aufgehende Wand

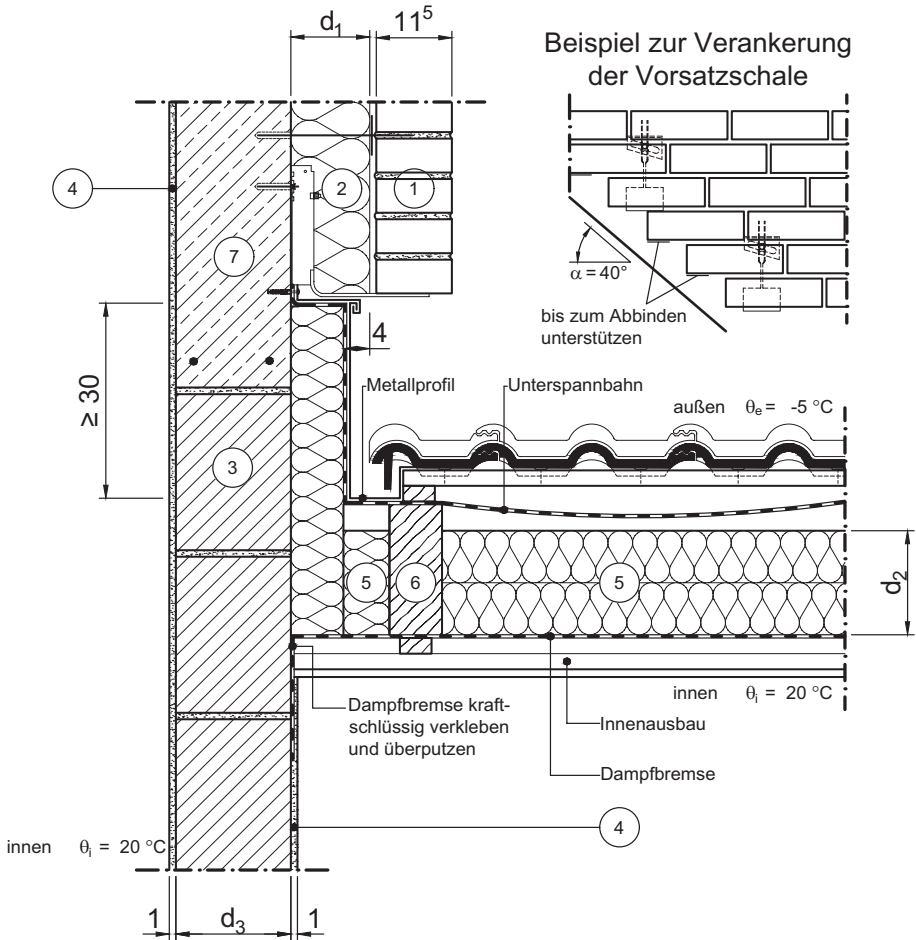

Vertikalschnitt

Maßstab 1:10

	Schichtbezeichnung	s [m]	$\rho$ [kg/m <sup>3</sup> ]	$\lambda$ [W/mK]		Schichtbezeichnung	s [m]	$\rho$ [kg/m <sup>3</sup> ]	$\lambda$ [W/mK]
①	Verblendmauerwerk	0,115	1800	0,99	⑦	Ringanker	d <sub>3</sub>	2300	2,3
②	Wärmedämmplatte als Volldämmung	d <sub>1</sub>	-	$\lambda_1$	⑧				
③	Mauerwerk	d <sub>3</sub>	-	$\lambda_3$	⑨				
④	Innenputz	0,01	1400	0,7	⑩				
⑤	Wärmedämmung	d <sub>2</sub>	-	$\lambda_2$	⑪				
⑥	Dachsparren	s.o.	500	0,13	⑫				