


Detail-Nr.	05-04-020
Konstruktionsart	zweischalige Außenwand
Gewerk	System/Systemübergänge
Beschreibung	einbindende Innenwand an Außenwand
Variante	Gebäudetrennwand

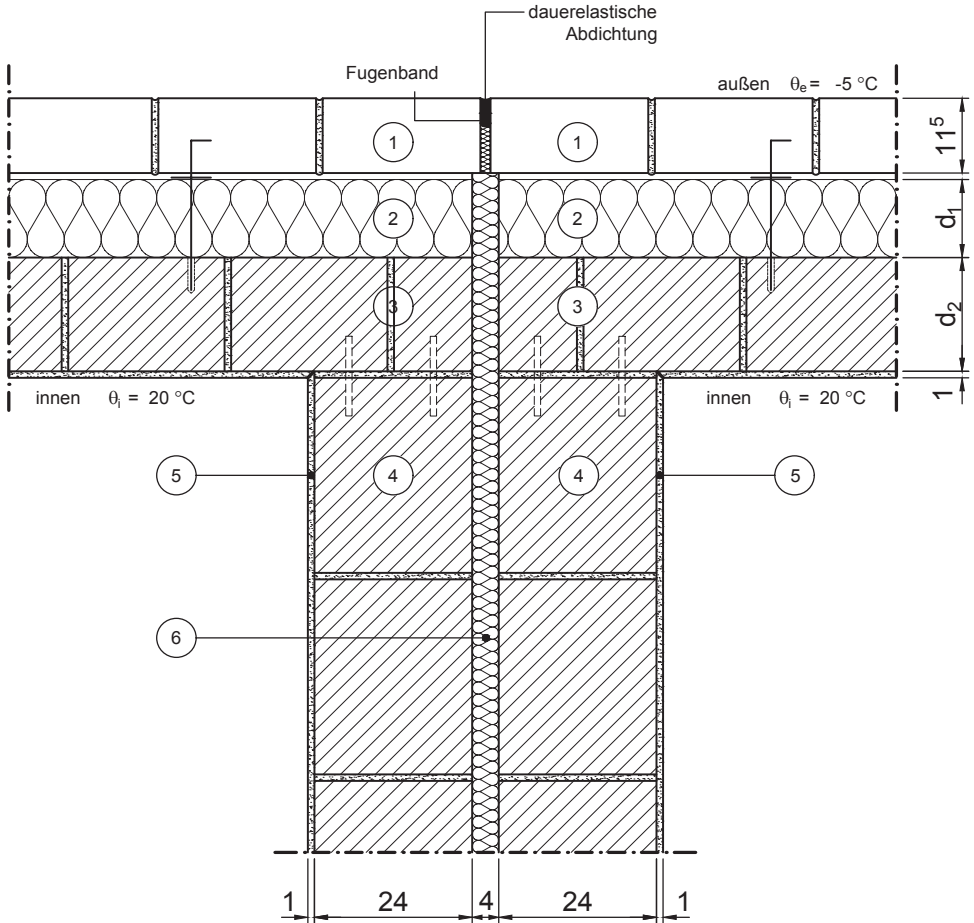

Horizontalschnitt

Maßstab 1:10

	Schichtbezeichnung	s [m]	ρ [kg/m ³]	λ [W/mK]		Schichtbezeichnung	s [m]	ρ [kg/m ³]	λ [W/mK]
①	Verblendmauerwerk	0,115	1800	0,99	⑦				
②	Kerndämmplatte	d_1	-	λ_1	⑧				
③	Mauerwerk	d_2	-	λ_2	⑨				
④	Mauerwerk	0,24	-	0,56	⑩				
⑤	Innenputz	0,01	1400	0,70	⑪				
⑥	Trennwanddämmung	0,04	-	0,040	⑫				