


Detail-Nr.	05-06-060
Konstruktionsart	zweischalige Außenwand
Gewerk	Dach
Beschreibung	Attikaanschluss
Variante	Dach nicht begehbar

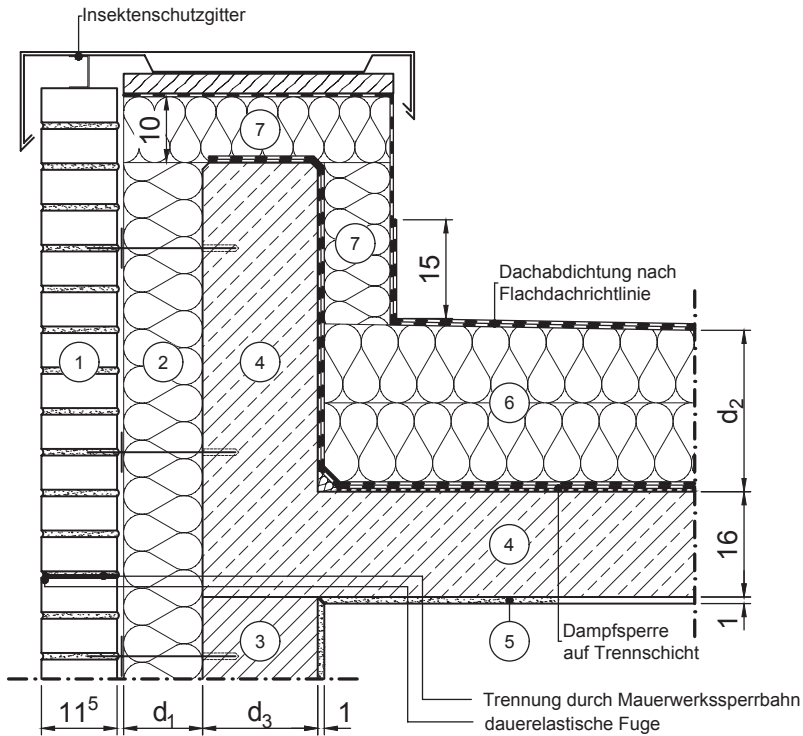

Vertikalschnitt

Maßstab 1:10

	Schichtbezeichnung	s [m]	ρ [kg/m ³]	λ [W/mK]		Schichtbezeichnung	s [m]	ρ [kg/m ³]	λ [W/mK]
①	Verblendmauerwerk	0,115	1800	0,99	⑦	Wärmedämmung	0,10	-	λ_1
②	Wärmedämmplatte als Volldämmung	d_1	-	λ_1	⑧				
③	Mauerwerk	d_3	-	λ_3	⑨				
④	Stahlbeton	0,16	2300	2,3	⑩				
⑤	Innenputz	0,01	1400	0,70	⑪				
⑥	Wärmedämmung (als Gefälledämmung)	d_2	-	λ_2	⑫				